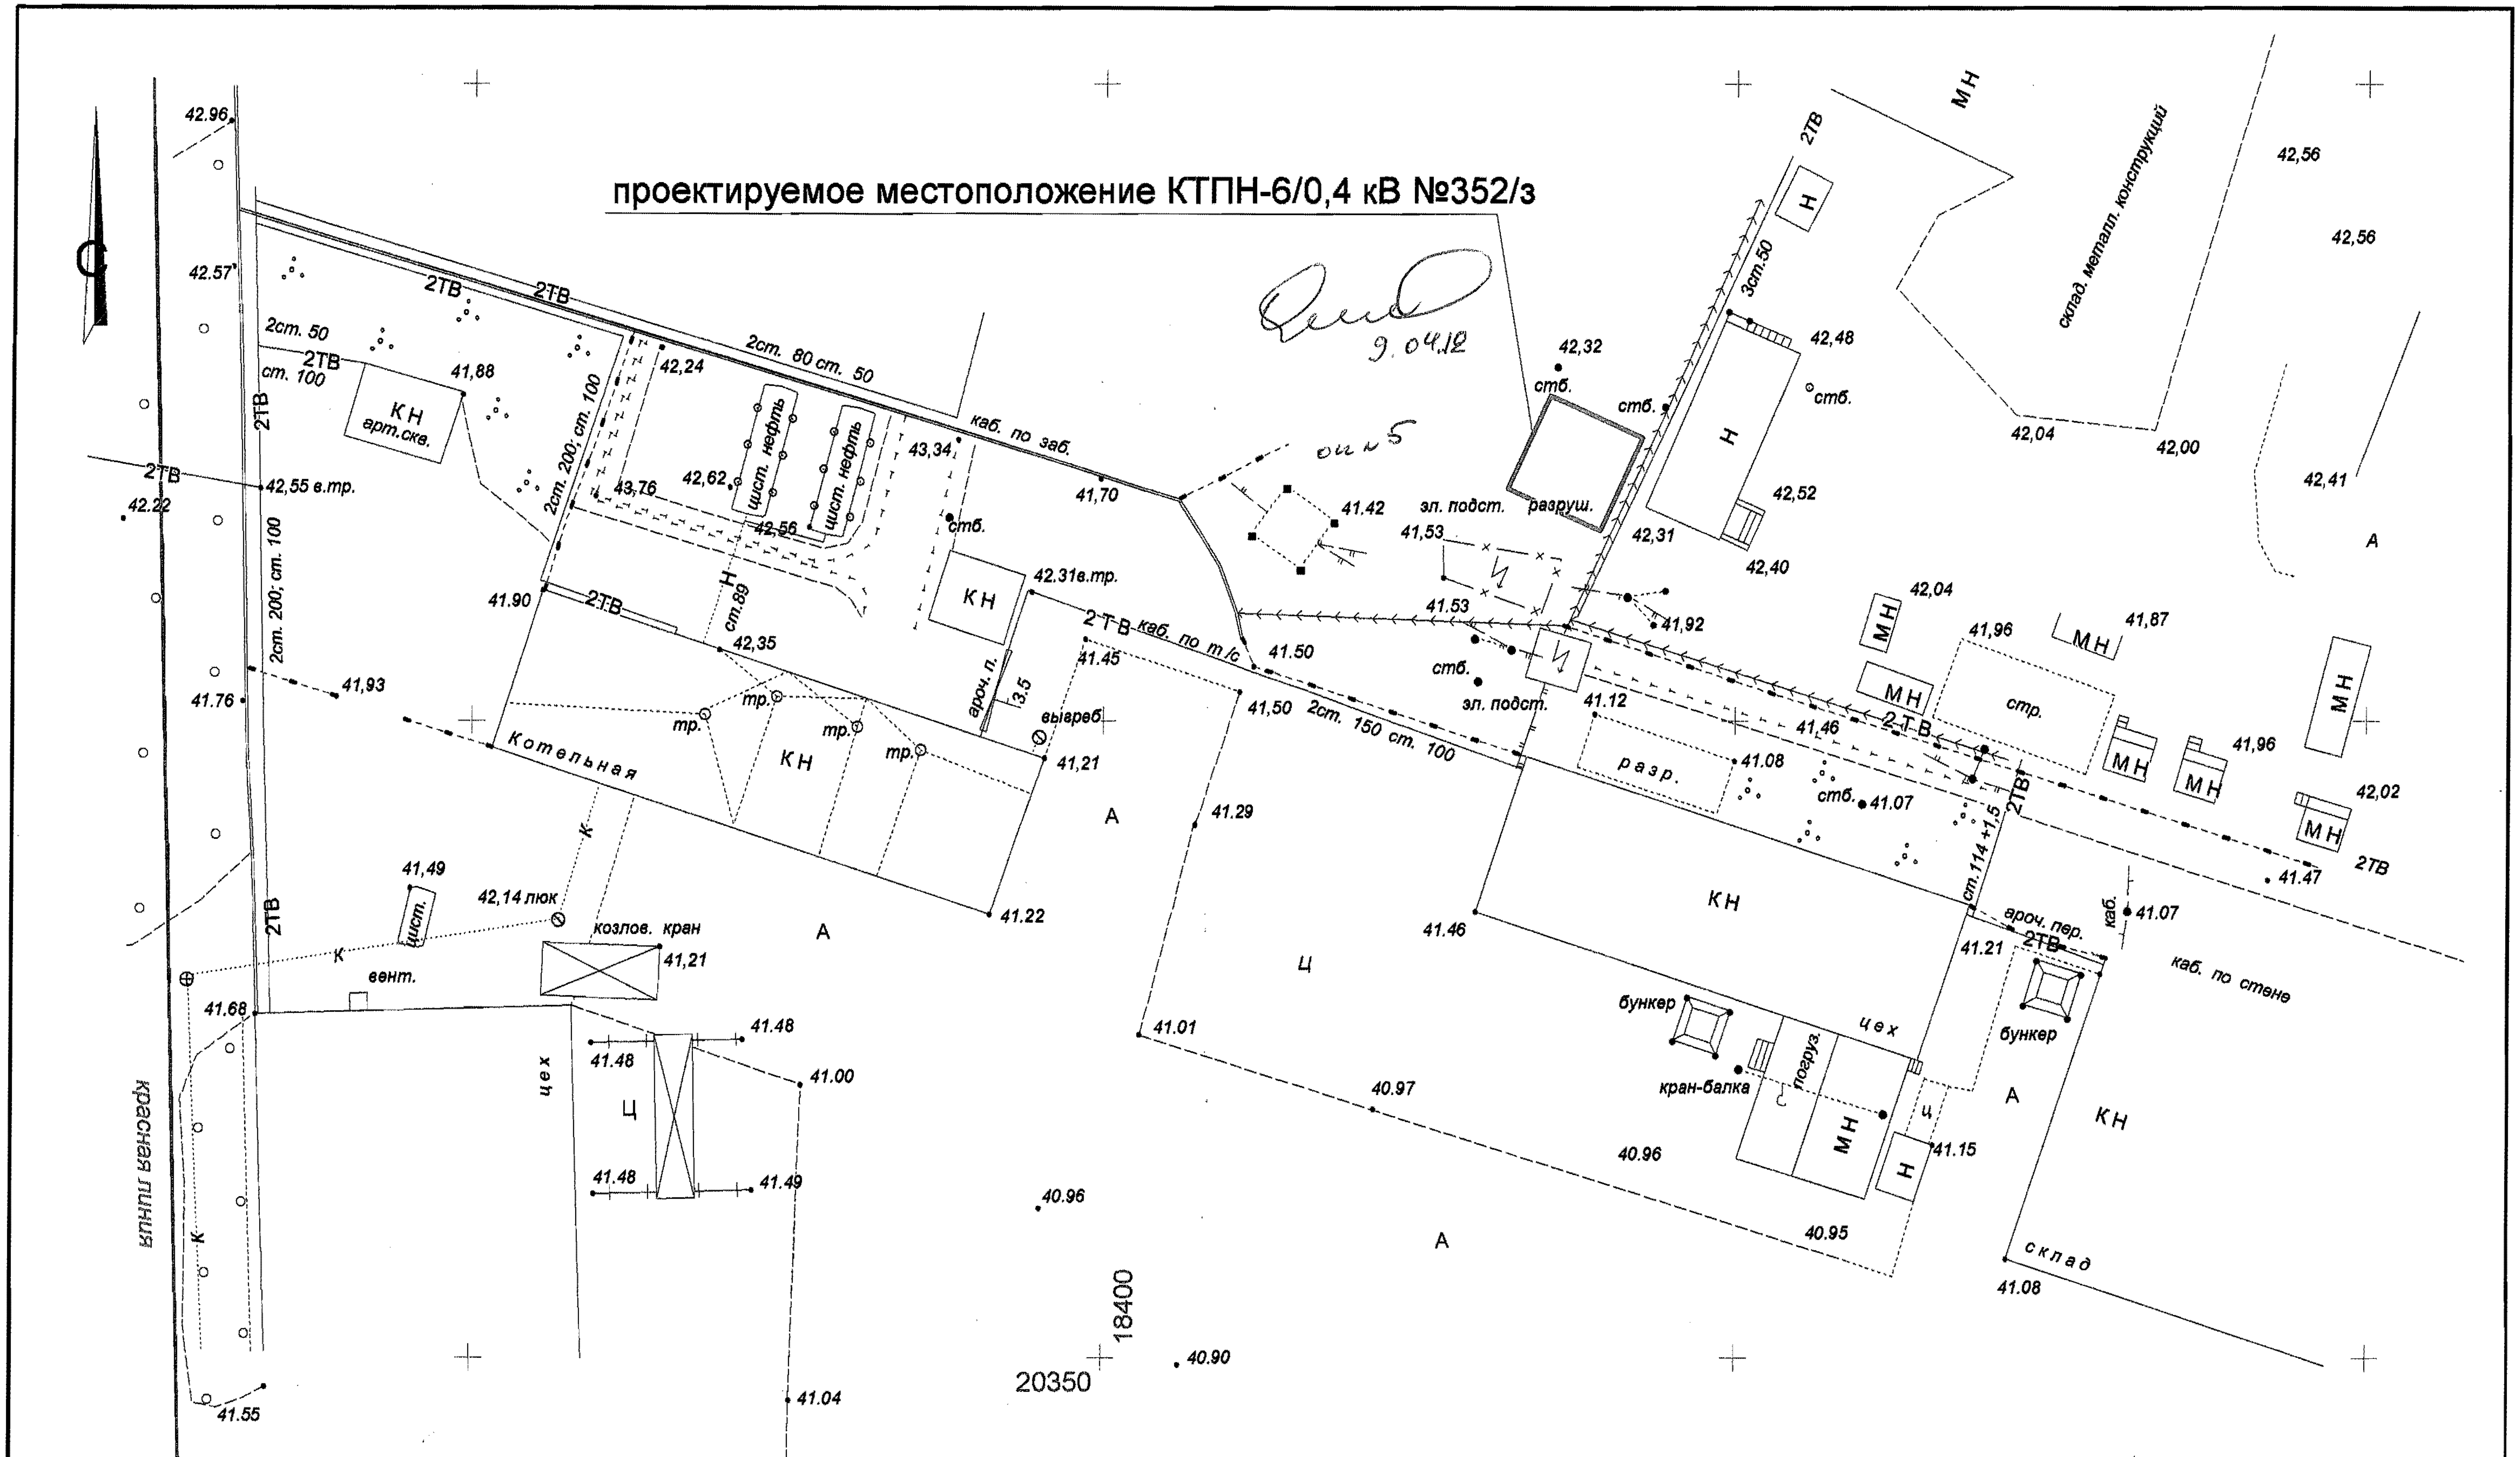

Система координат Местная
Система высот Балтийская

Изм	Кол.	Лист	N док.	Подп.	Дата
Зам.тех.дир.		Поляков			02.12
Нач.отд.КС		Сидельников			02.12
Инженер		Крутей			02.12
Исполнитель		Аминева			02.12

Электроснабжение панели 9 ЗПУ г. Нижневартовска. КТПН-6/0,4 кВ №352/з

План отвода земельного участка	Стадия	Лист	Листов
	РП	1	1
М:1:500	ОАО "ГЭС" г. Нижневартовск		